

DL53


NUČNICE - NUČNIČKY

KM 798,5 - 799,9

798,5

799

799,5

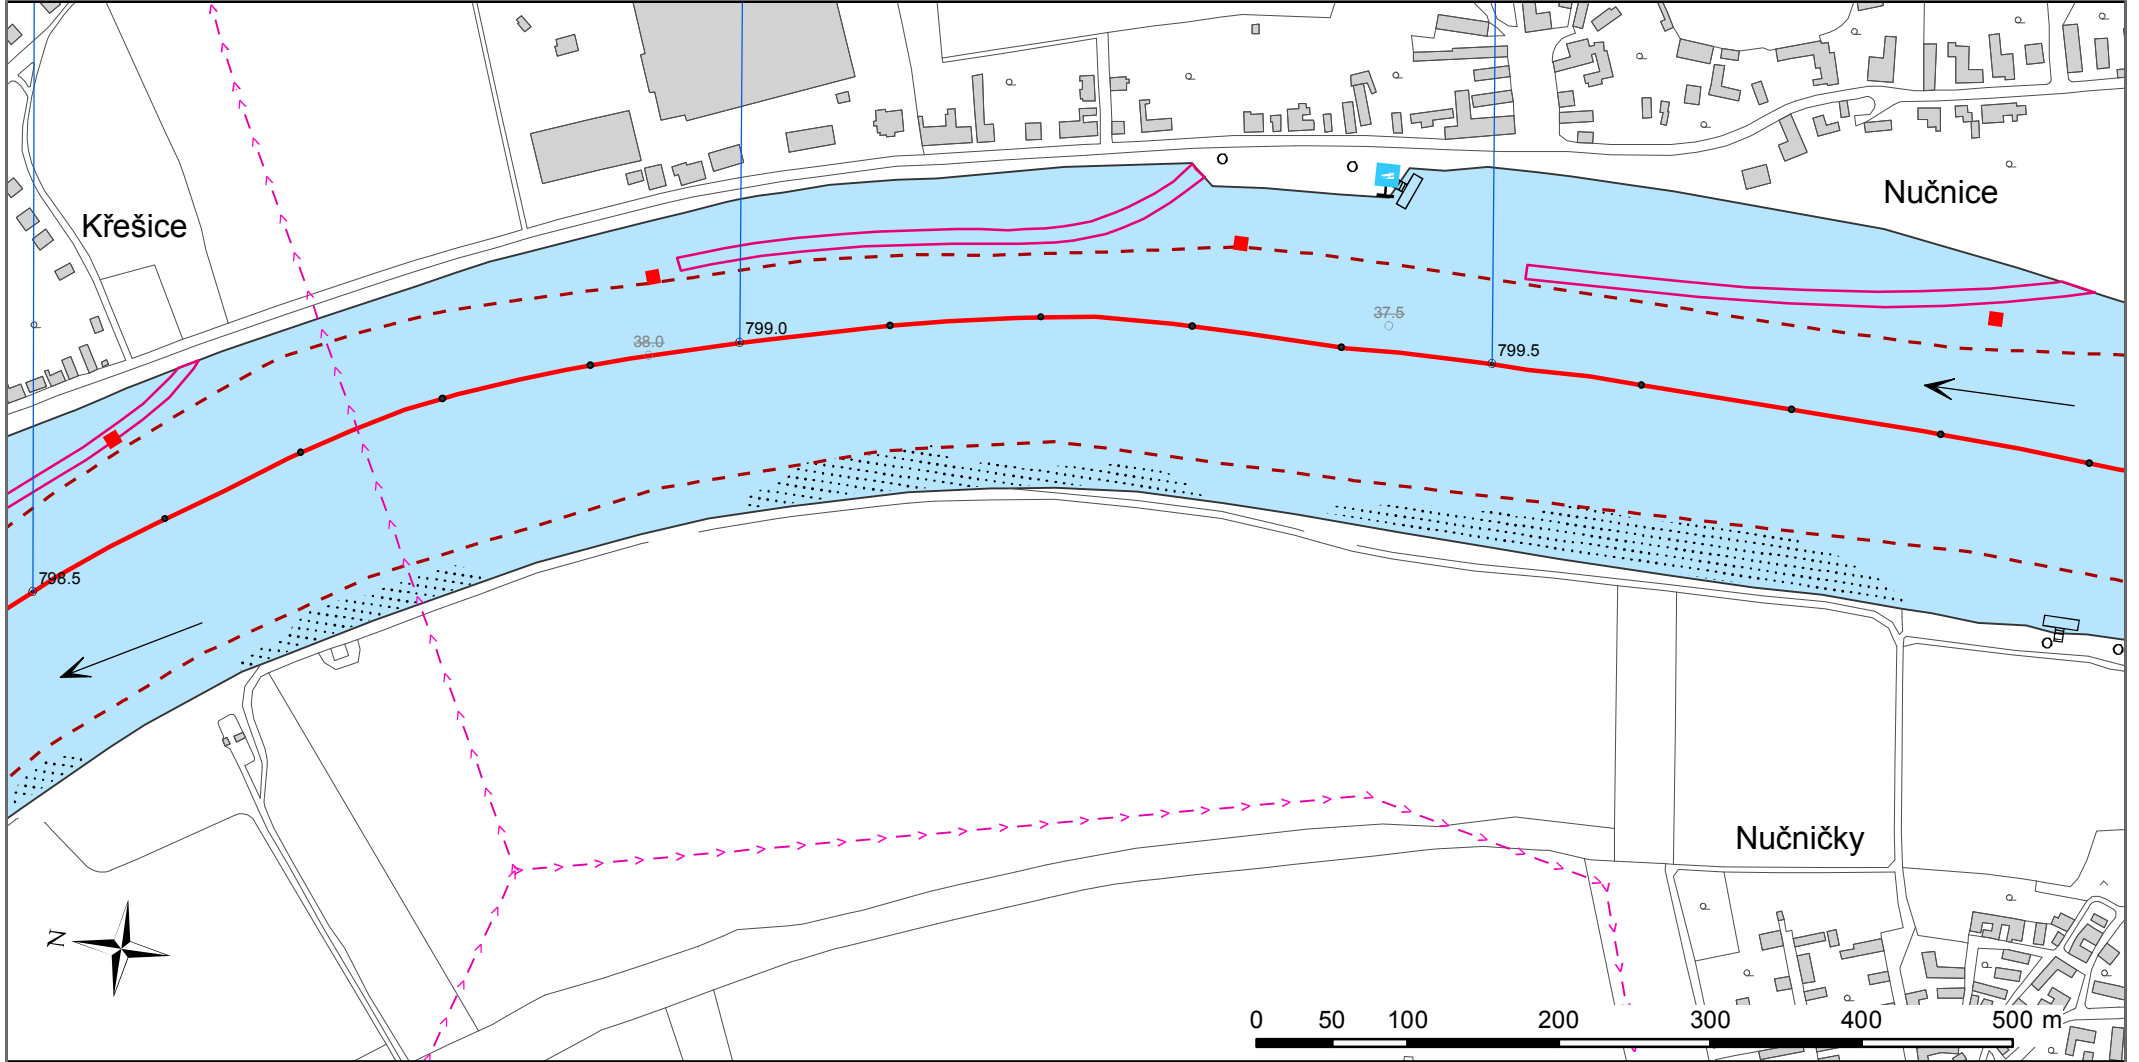

798,74 vrchní vedení