



Dokončení vltavské vodní cesty České Budějovice - Hluboká nad Vltavou



↻ Lokalita projektu

Jihočeský kraj, Vltava, říční km. 229,1-239,6

↻ Realizace projektu

2008 - 2010

↻ Cena projektu

financování ze SFDI (Státní fond dopravní infrastruktury) a z EU (Evropská unie)

↻ Investor

Ředitelství vodních cest ČR, Vinohradská 184, 130 52 Praha 3, www.rvccr.cz

↻ Provozovatel


Ředitelství vodních cest ČR - ochranný přístav České Vrbné a přístaviště Lannova loděnice
Povodí Vltavy, s. p. - zajištění plavební hloubky 1,6 m ve zdržích jezů České Vrbné a Hluboká nad Vltavou
- modernizace jezu České Vrbné a plavební komora

Cíl projektu

Splavnění Vltavy v délce 8,9 km mezi Českými Budějovicemi a Hlubokou nad Vltavou pro rekreační plavbu.
Vytvoření zázemí pro plavbu (přístaviště, ochranný přístav).

Zajištění plavební hloubky ve zdrži jezu Hluboká nad Vltavou

- prohrábka dna na hloubku 1,6 m v délce 4 km
- minimální šířka plavební dráhy 20 m
- jednolodní úsek délky 0,45 km

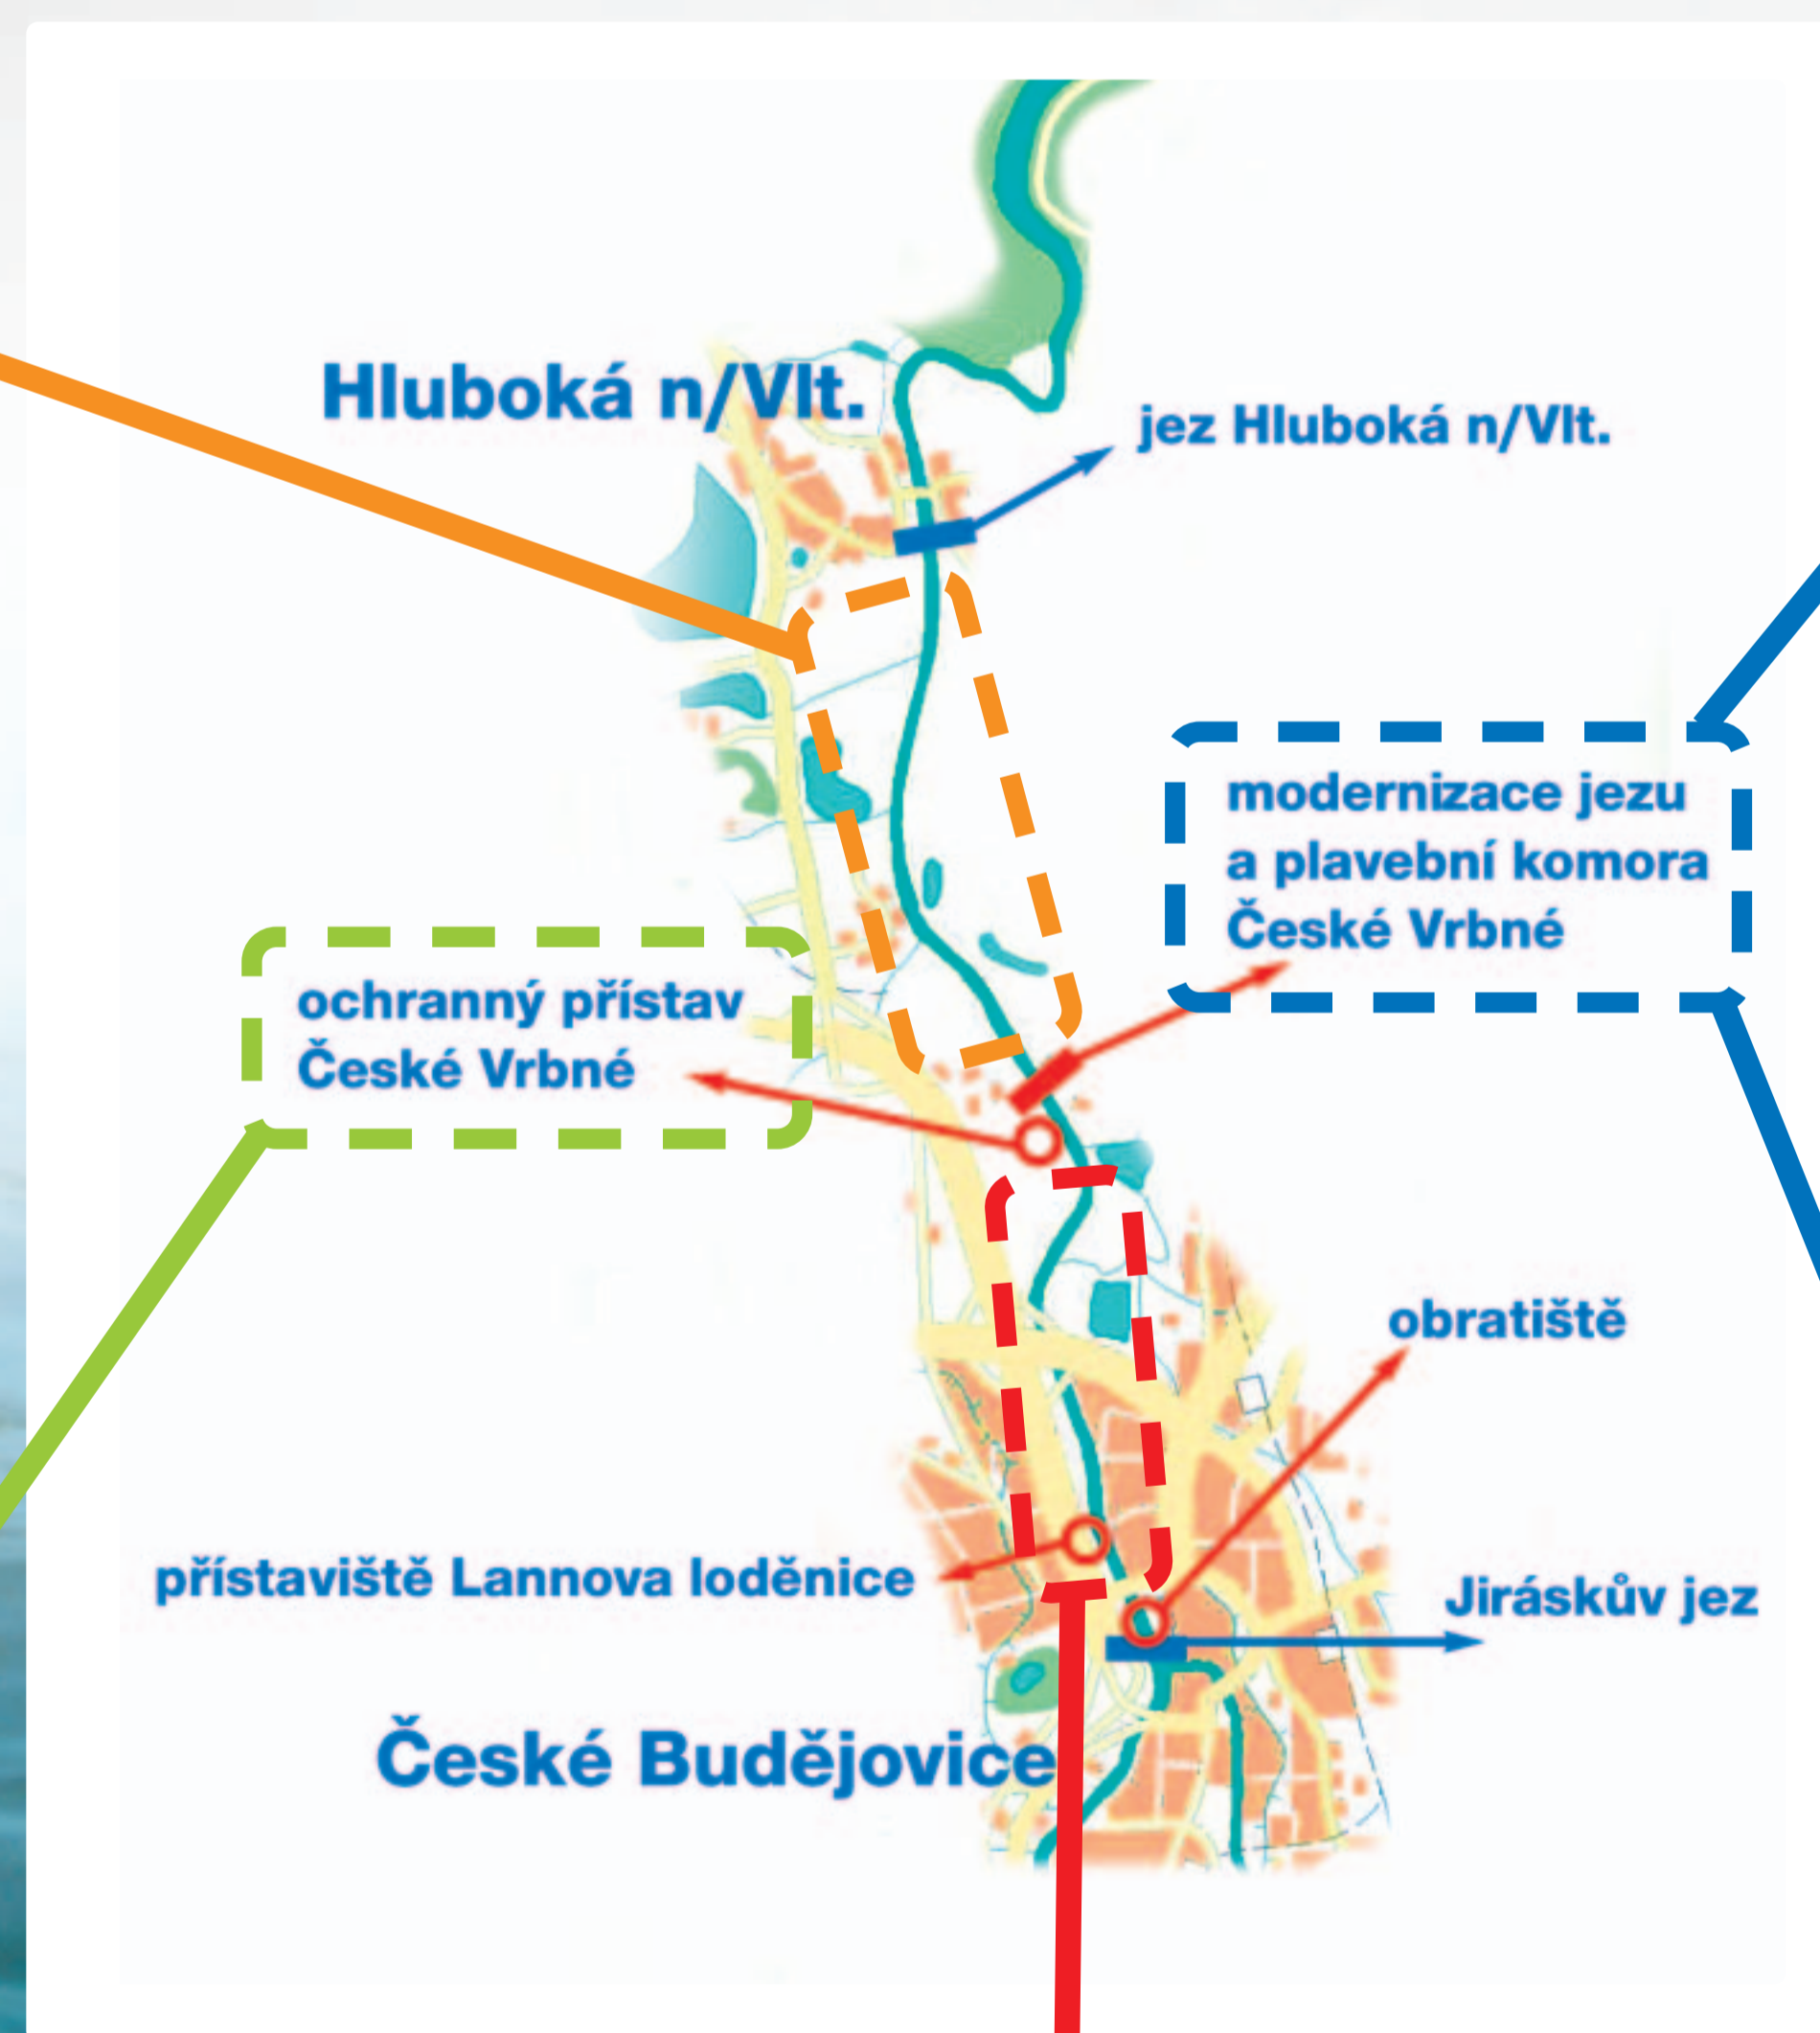

Plavební komora České Vrbné

- spád 7 m
- železobetonová polorámová konstrukce
- klapková vrata v horním ohlavi
- desková jednokřídlá vrata v dolním ohlavi
- čekací stání v obou rejdách



Ochranný přístav České Vrbné

- přístav pro 23 malých plavidel a min. 2 osobní lodě
- sjezd pro spouštění plavidel a serv. centrum
- pevné molo šířky 3 m
- přemostění vjezdu, podjezdná výška 5,25 m




Zajištění plavební hloubky ve zdrži jezu České Vrbné

- prohrábka dna na hloubku 1,6 m
- obratiště pro lodě délky až 43 m pod Jiráskovým jezem

Koncové přístaviště Lannova loděnice

- pro osobní lodě a malá plavidla, délka 60 m

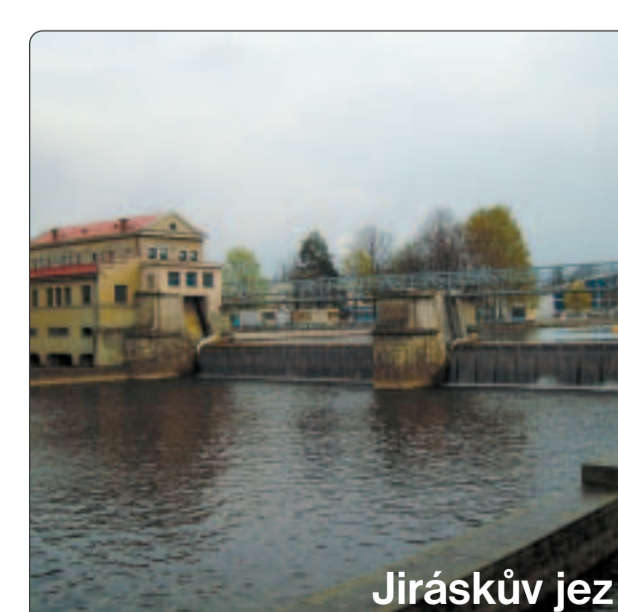

Modernizace jezu České Vrbné

- nahrazení hydrostatických sektorů podpíranými klapkami šířky 22,5 m a výšky 3 m
- úpravy přelivné plochy a stávajících pilířů včetně nátoky do elektrárny



Akce bude spolufinancována Evropskou unií z Evropského regionálního rozvojového fondu prostřednictvím Operačního programu Doprava a z prostředků Státního fondu dopravní infrastruktury

Po vodě - ekologicky, levně a v pohodě